


仙台国際センター 有料インターネット回線LANポート・館内LANポート・WiFiエリアマップ

会議棟 3F

| | |
|----|------------|
| 35 | 中会議室白樺1_室内 |
| 36 | 中会議室白樺1_入口 |
| 37 | 中会議室白樺1前 |
| 38 | 中会議室白樺2_室内 |
| 39 | 中会議室白樺2_入口 |
| 40 | 大会議室橋_3F入口 |
| 41 | 大会議室萩_3F入口 |
| 42 | 小会議室6_室内 |
| 43 | 小会議室6_入口 |
| 44 | 小会議室7_室内 |
| 45 | 小会議室7_入口 |
| 46 | 小会議室8_室内 |
| 47 | 小会議室8_入口 |
| 48 | 特別応接室 |
| 有料 | 白樺1 |
| 有料 | 白樺2 |

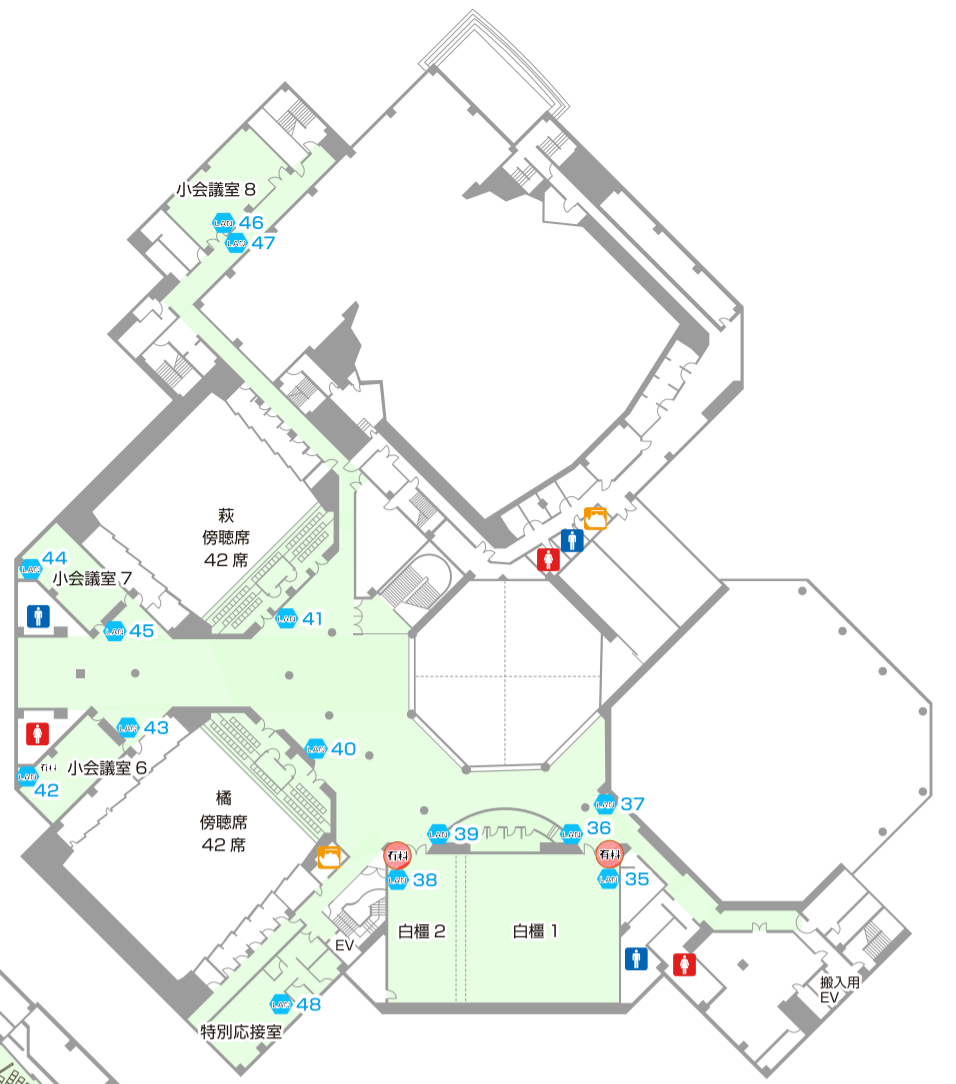


展示棟

| | |
|----|-----------------|
| 61 | 展示棟_電気室 |
| 62 | 展示棟_パントリー |
| 63 | 展示棟_応接室1 |
| 64 | 展示棟_応接室2 |
| 65 | 展示棟_控室2 |
| 66 | 展示棟_控室3 |
| 67 | 展示棟_控室4 |
| 68 | 展示棟_会議室4-B_室内 |
| 69 | 展示棟_会議室4-A_室内 |
| 70 | 展示棟_会議室3-B_室内 |
| 71 | 展示棟_会議室3-A_室内 |
| 72 | 展示棟_会議室2_室内 |
| 73 | 展示棟_会議室1_室内 |
| 74 | 展示棟_控室1 |
| 76 | 展示棟_展示室1-A_室内 |
| 77 | 展示棟_展示室1-B_室内 |
| 78 | 展示棟_展示室2_室内廊下側 |
| 79 | 展示棟_展示室2_室内搬入口側 |
| 80 | 展示棟_展示室3-A_室内 |
| 81 | 展示棟_展示室3-B_室内 |
| 82 | 展示棟_調整室_室内 |
| 有料 | 展示室1内 |
| 有料 | 展示室2内 |
| 有料 | 展示室3内 |

会議棟 2F

| | |
|----|------------|
| 13 | 大ホール_ホワイエ |
| 14 | 大ホール_入口 |
| 15 | 大ホール_受付 |
| 16 | 大会議室橋_室内下手 |
| 17 | 大会議室橋_入口 |
| 18 | 大会議室萩_室内上手 |
| 19 | 大会議室橋萩_入口 |
| 20 | 小会議室4_室内 |
| 21 | 小会議室4_入口 |
| 22 | 小会議室5_室内 |
| 23 | 小会議室5_入口 |
| 24 | 控室5 |
| 25 | 控室6 |
| 26 | 控室7 |
| 27 | 控室8 |
| 28 | 応接室 |
| 有料 | 橋 |
| 有料 | 萩 |

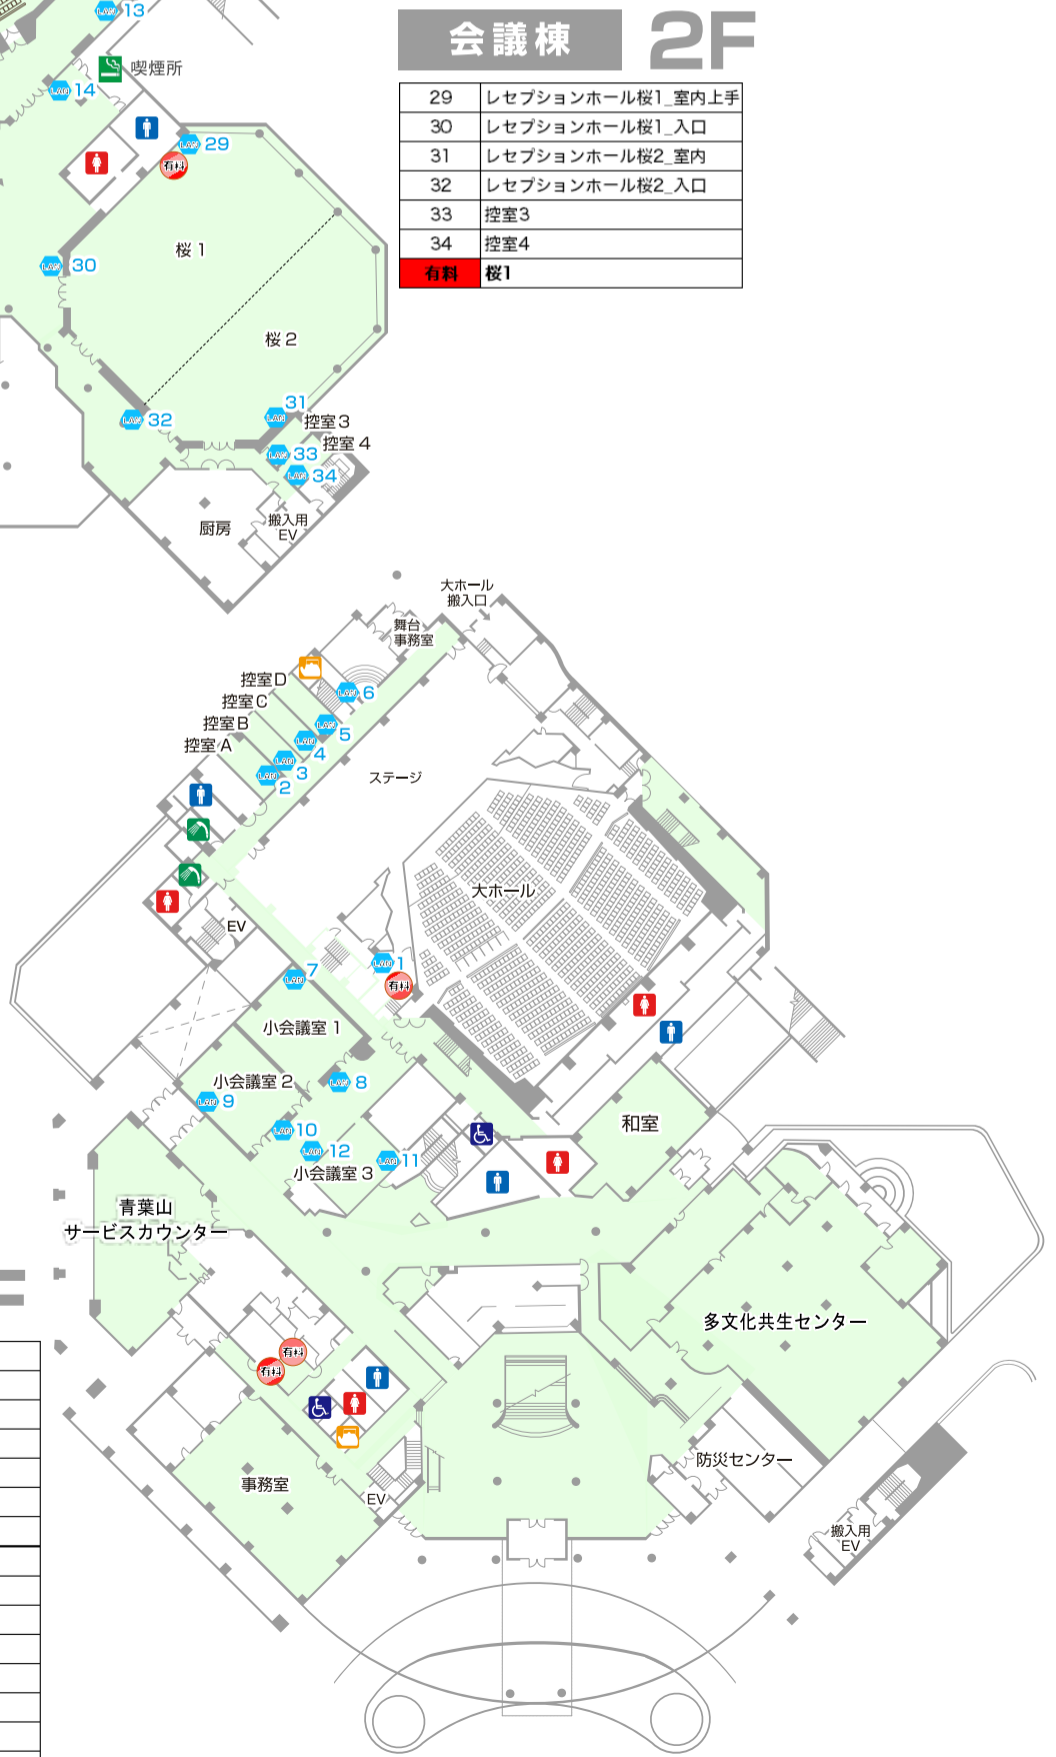

会議棟 2F

| | |
|----|------------------|
| 29 | レセプションホール桜1_室内上手 |
| 30 | レセプションホール桜1_入口 |
| 31 | レセプションホール桜2_室内 |
| 32 | レセプションホール桜2_入口 |
| 33 | 控室3 |
| 34 | 控室4 |
| 有料 | 桜1 |

会議棟 1F

| | |
|----|-----------|
| 1 | 大ホール_舞台下手 |
| 2 | 控室A |
| 3 | 控室B |
| 4 | 控室C |
| 5 | 控室D |
| 6 | 大ホール_給湯室 |
| 7 | 小会議室1_室内 |
| 8 | 小会議室1_入口 |
| 9 | 小会議室2_室内 |
| 10 | 小会議室2_入口 |
| 11 | 小会議室3_室内 |
| 12 | 小会議室3_入口 |
| 有料 | 大ホール |
| 有料 | MDF-1 |
| 有料 | MDF-2 |

LAN 館内LANポート

有料 有料インターネット回線 LANポート

WiFi接続可能エリア